


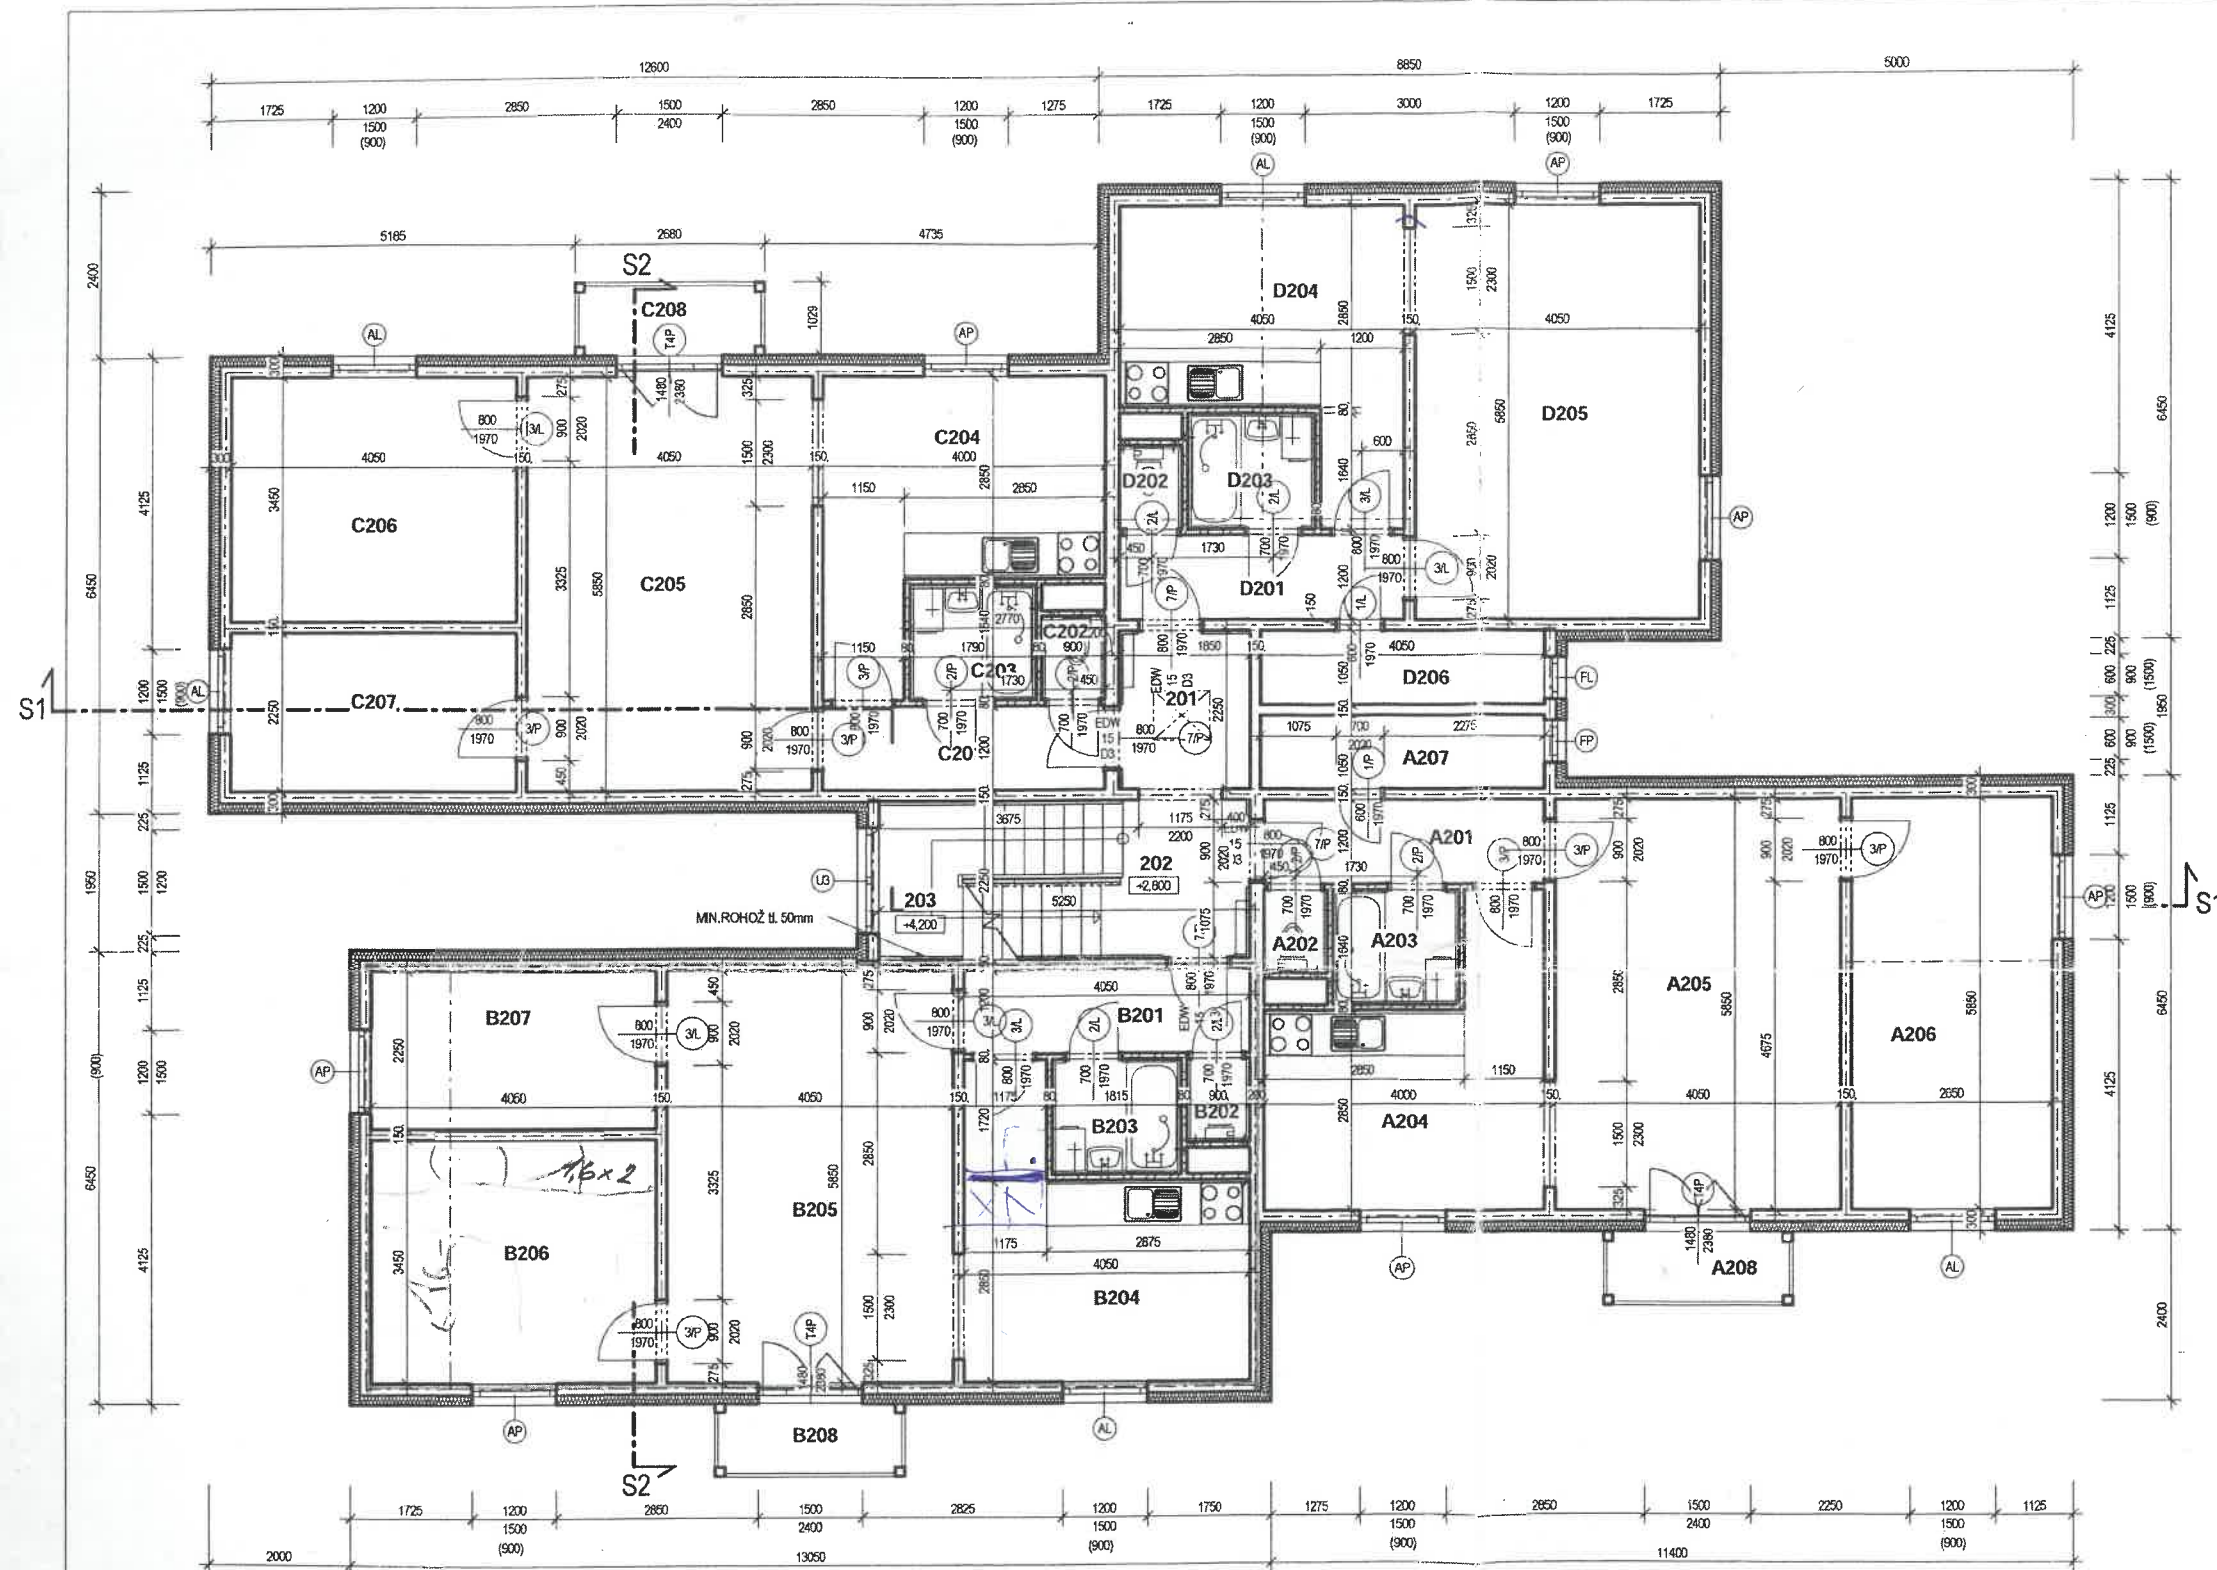

LEGENDA MÍSTNOSTI 2.NP bytová jednotka A							
číslo	účel místnosti	plocha (m ²)	podlaha		stěny	strop	poznámka
ozn.	popis						
A201	CHODBA	4,80	P8	KD	VOŠ	VOŠ	
A202	WC	1,07	P8	KD	KOVVOŠ	VOŠ	obklad do výšky 1,5m
A203	KOUPELNA	2,94	P8	KD	KOVVOŠ	VOŠ	obklad do výšky 2,0m
A204	KUCHYN	13,38	P8	KD	VOŠ	VOŠ	
A205	OBYVACÍ POKOJ	23,69	P7	KB	VOŠ	VOŠ	
A206	LOŽNICE	16,87	P7	KB	VOŠ	VOŠ	
A207	KOMORA	4,25	P8	KD	VOŠ	VOŠ	
A208	BALKON	2,79	P6	FL			
Celkový součet:		69,59					

LEGENDA MÍSTNOSTI 2.NP bytová jednotka B							
číslo	účel místnosti	plocha (m ²)	podlaha		stěny	strop	poznámka
ozn.	popis						
B201	CHODBA	4,86	P8	KD	VOŠ	VOŠ	
B202	WC	1,07	P8	KD	KOVVOŠ	VOŠ	obklad do výšky 1,5m
B203	KOUPELNA	2,98	P8	KD	KOVVOŠ	VOŠ	obklad do výšky 2,0m
B204	KUCHYN	13,57	P8	KD	VOŠ	VOŠ	
B205	OBYVACÍ POKOJ	23,69	P7	KB	VOŠ	VOŠ	
B206	LOŽNICE	13,97	P7	KB	VOŠ	VOŠ	
B207	POKOJ	9,11	P7	KB	VOŠ	VOŠ	
B208	BALKON	2,79	P6	FL			
Celkový součet:		72,03					

LEGENDA MÍSTNOSTI 2.NP bytová jednotka C							
číslo	účel místnosti	plocha (m ²)	podlaha		stěny	strop	poznámka
ozn.	popis						
C201	CHODBA	4,80	P8	KD	VOŠ	VOŠ	
C202	WC	1,07	P8	KD	KOVVOŠ	VOŠ	obklad do výšky 1,5m
C203	KOUPELNA	2,94	P8	KD	KOVVOŠ	VOŠ	obklad do výšky 2,0m
C204	KUCHYN	13,38	P8	KD	VOŠ	VOŠ	
C205	OBYVACÍ POKOJ	23,69	P7	KB	VOŠ	VOŠ	
C206	LOŽNICE	13,97	P7	KB	VOŠ	VOŠ	
C207	POKOJ	9,11	P7	KB	VOŠ	VOŠ	
C208	BALKON	2,79	P6	FL			
Celkový součet:		71,66					

LEGENDA MÍSTNOSTI 2.NP bytová jednotka D							
číslo	účel místnosti	plocha (m ²)	podlaha		stěny	strop	poznámka
ozn.	popis						
D201	CHODBA	4,86	P8	KD	VOŠ	VOŠ	
D202	WC	1,04	P8	KD	KOVVOŠ	VOŠ	obklad do výšky 1,5m
D203	KOUPELNA	2,98	P8	KD	KOVVOŠ	VOŠ	obklad do výšky 2,0m
D204	KUCHYN	13,61	P8	KD	VOŠ	VOŠ	
D205	OBYVACÍ POKOJ	23,69	P7	KB	VOŠ	VOŠ	
D206	KOMORA	4,25	P8	KD	VOŠ	VOŠ	
Celkový součet:		50,43					

LEGENDA MÍSTNOSTI 2.NP společné prostory							
číslo	účel místnosti	plocha (m ²)	podlaha		stěny	strop	poznámka
ozn.	popis						
201	CHODBA	4,05	P8	KD	VOŠ	VOŠ	
202	CHODBA	4,30	P8	KD	VOŠ	VOŠ	
203	SCHODIŠTĚ	7,07	P8	KD	VOŠ	VOŠ	
Celkový součet:		15,42					

KD - keramická dlažba, KO - keramický obklad, BM - betonová mazanina, KB - koberec, PVC - linoleum, VOŠ - vápenná omítka štuková

LEGENDA MATERIÁLU :

KONSUKČNÍ SYSTÉM COLOR 15/15 (tl. 300mm)
sada: 150mm nosná ŽB vrstva
150mm tepelná izolace (fasádní polystyren)
podkladní stěrka + armovací tkanina
strukturovaná omítka

VELKOPLOŠNÝ BETONOVÝ DÍLEČ tl. 150mm

ŽIVO Z POROBETONOVÝCH TVÁRNIC

VEDOUČÍ PROJEKTU	PROJEKTANT	KRESLIL	KONTROLOVAL	CANABA - POZEMNÍ STAVBY s.r.o. Štětškova 1001/5 140 00 Praha 4 tel/fax : 412 588 177	
Ing. M. NESVADBA	Ing. M. NESVADBA				
INVESTOR	CANABA - Pozemní Stavby, s.r.o., Štětškova 1001/5, 140 00 Praha 4			FORMÁT	2 x A4
MÍSTO STAVBY	NEHVIŽDY,p.p.č. 457/23,457/24,st.p. 297-k.ú. NEHVIŽDY			DATUM	03/2015
VÝSTAVBA RD a BD CANABA-lokalita XAVEROV NEHVIŽDY BD 3,4,5 - QUATRO I				ÚČEL	PD pro SR
				MĚŘÍTKO	1 : 100
				ČÍSLO ZAKÁZKY	3262/2015
				ČÍSLO ARCHIVNÍ	3262/2015
				ČÍSLO KOPE	ČÍSLO VÝKRESU
PŮDORYS 2.NP					D1.1.05

218 DEVELOPERSKÉ PROJEKTY, s.r.o. - projektování a stavební inženýring - Xaverov RD/BD 3,4,5 - NEHVIŽDY - XAVEROV - Quattro 3262 - zrealizováno 03/2015 - podrobný

Koupelna 16x2 (1420-80)